

ACCREDITATO S

ALBO
n. 497




MINISTERO DELLE FINANZE
DIPARTIMENTO DEL TERRITORIO
CATASTO EDILIZIO URBANO (RDL 13-4-1939, n. 652)


MOD. BN (CEU)

LIRE
200

animitria di u.i.u. in Comune di CESENATICO via NEGRELLI civ. 23

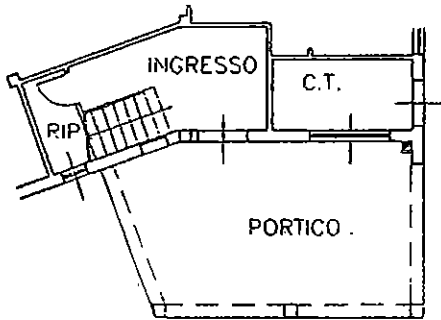


PIANO TERRA
h=250

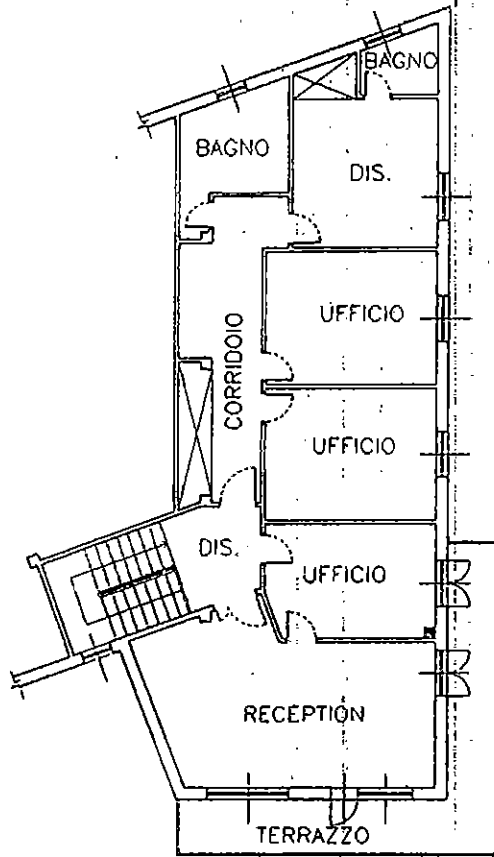

PIANO PRIMO
h=300

ORIENTAMENTO

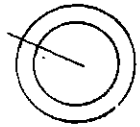

SCALA DI 1:200

Declarazione di N.C.
Dichiarazione di variazione

Compilata dal Ing. VALAGUSSA CARLO
(Titolo, cognome e nome)

RISERVATO ALL'UFFICIO

Identificativi catastali
14
145 sub. 2

Iscritto all'albo de INGEGNERI
MILANO 8151
della provincia di n.
data 28.9.99 Firma



Identificativi Catastali:

Sezione:
Foglio: 14
Particella: 145
Subalterno: 3

Compilata da:
Parrino Igor


Iscritto all'albo:
Geometri

Prov. Forlì

N. 1990

bed n. 1

Scala 1:200

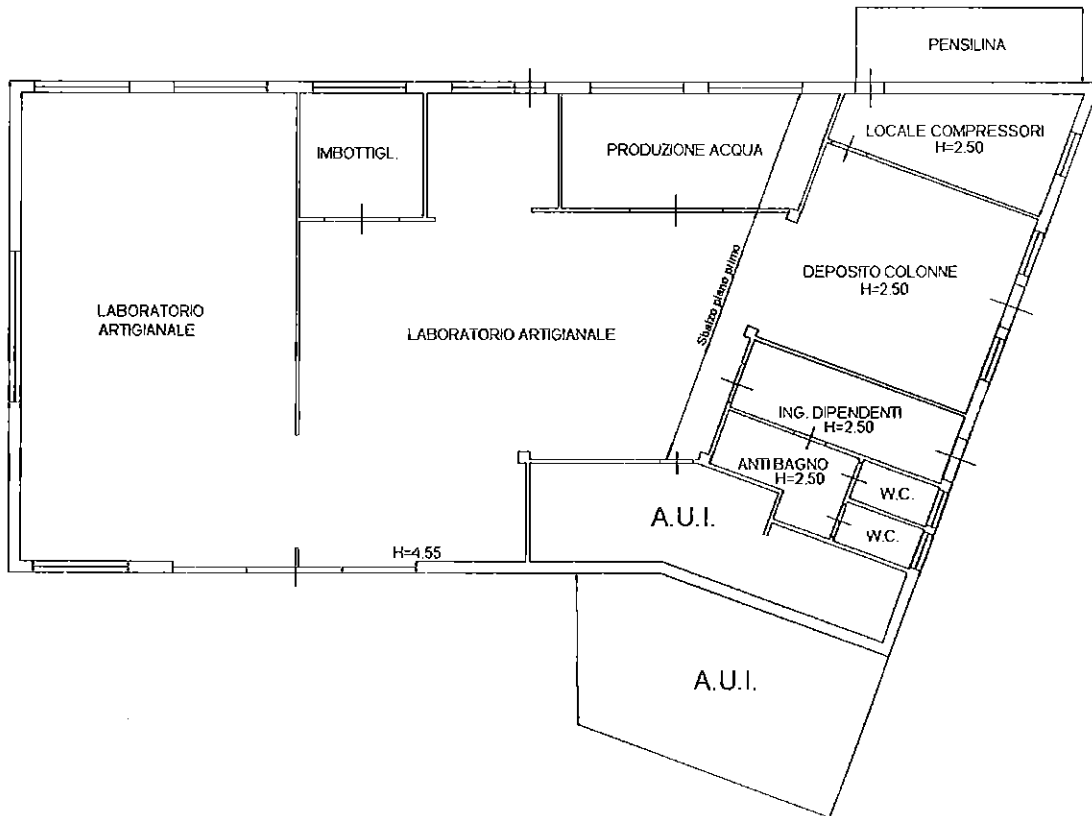

PIANO TERRA

