

Guido Govi
MM-Ph



COMUNE di CESENATICO

PROVINCIA DI FORLÌ - CESENA

SETTORE SVILUPPO DEL TERRITORIO

Servizio Programmazione territoriale e SIT

ROMAGNA ACQUE SOC. FONTI



FORLÌ SEDE
Nr.0006356 Data 24/07/2014
Tit. CULLIGAN Arrivo



CERTIFICATO DI DESTINAZIONE URBANISTICA

Reg. Cert. N. 58 del 03/07/2014

Su conforme domanda presentata dal Sig. Guido Govi prot. 21292/2014

IL DIRIGENTE DEL SETTORE SVILUPPO DEL TERRITORIO

Certifica ai sensi e per gli effetti dell'art. 30 comma 2°- 3°- 4°, del D.P.R. 6 Giugno 2001 n° 380 , che il terreno sito in questo Comune, distinto in catasto al foglio n. 14 con le particelle n. 145; identificato dalla perimetrazione rossa:

- A - nell'estratto di mappa catastale in scala 1:2.000;
- B - nella planimetria in scala 1:2.000 di zonizzazione del P.R.G., approvato con delibera di Giunta Provinciale n. 50948/705 del 19.12.2000 e pubblicato sul Bollettino Ufficiale della Regione (B.U.R.) n° 11 in data 24.01.2001 e successive modificazioni;
- C - nella planimetria in scala 1:5.000 di zonizzazione del P.S.C., approvato con delibera di Consiglio Provinciale n. 70346/146 del 19.07.2010 e pubblicato sul Bollettino Ufficiale della Regione (B.U.R.) n° 101 in data 04.08.2010;

ha la seguente

DESTINAZIONE URBANISTICA:

PRG vigente ai sensi della Legge Regionale 47/1978:



Comparto Via Negrelli



D4g Attività commerciali, pubb. esercizi, att. ricreative

PSC vigente ai sensi della Legge Regionale 20/2000:




Ambiti urbani consolidati (Art. A-10)

A) STRALCIO PLANIMETRIA CATASTALE SCALA 1:2.000



B) STRALCIO PRG VIGENTE SCALA 1:2.000

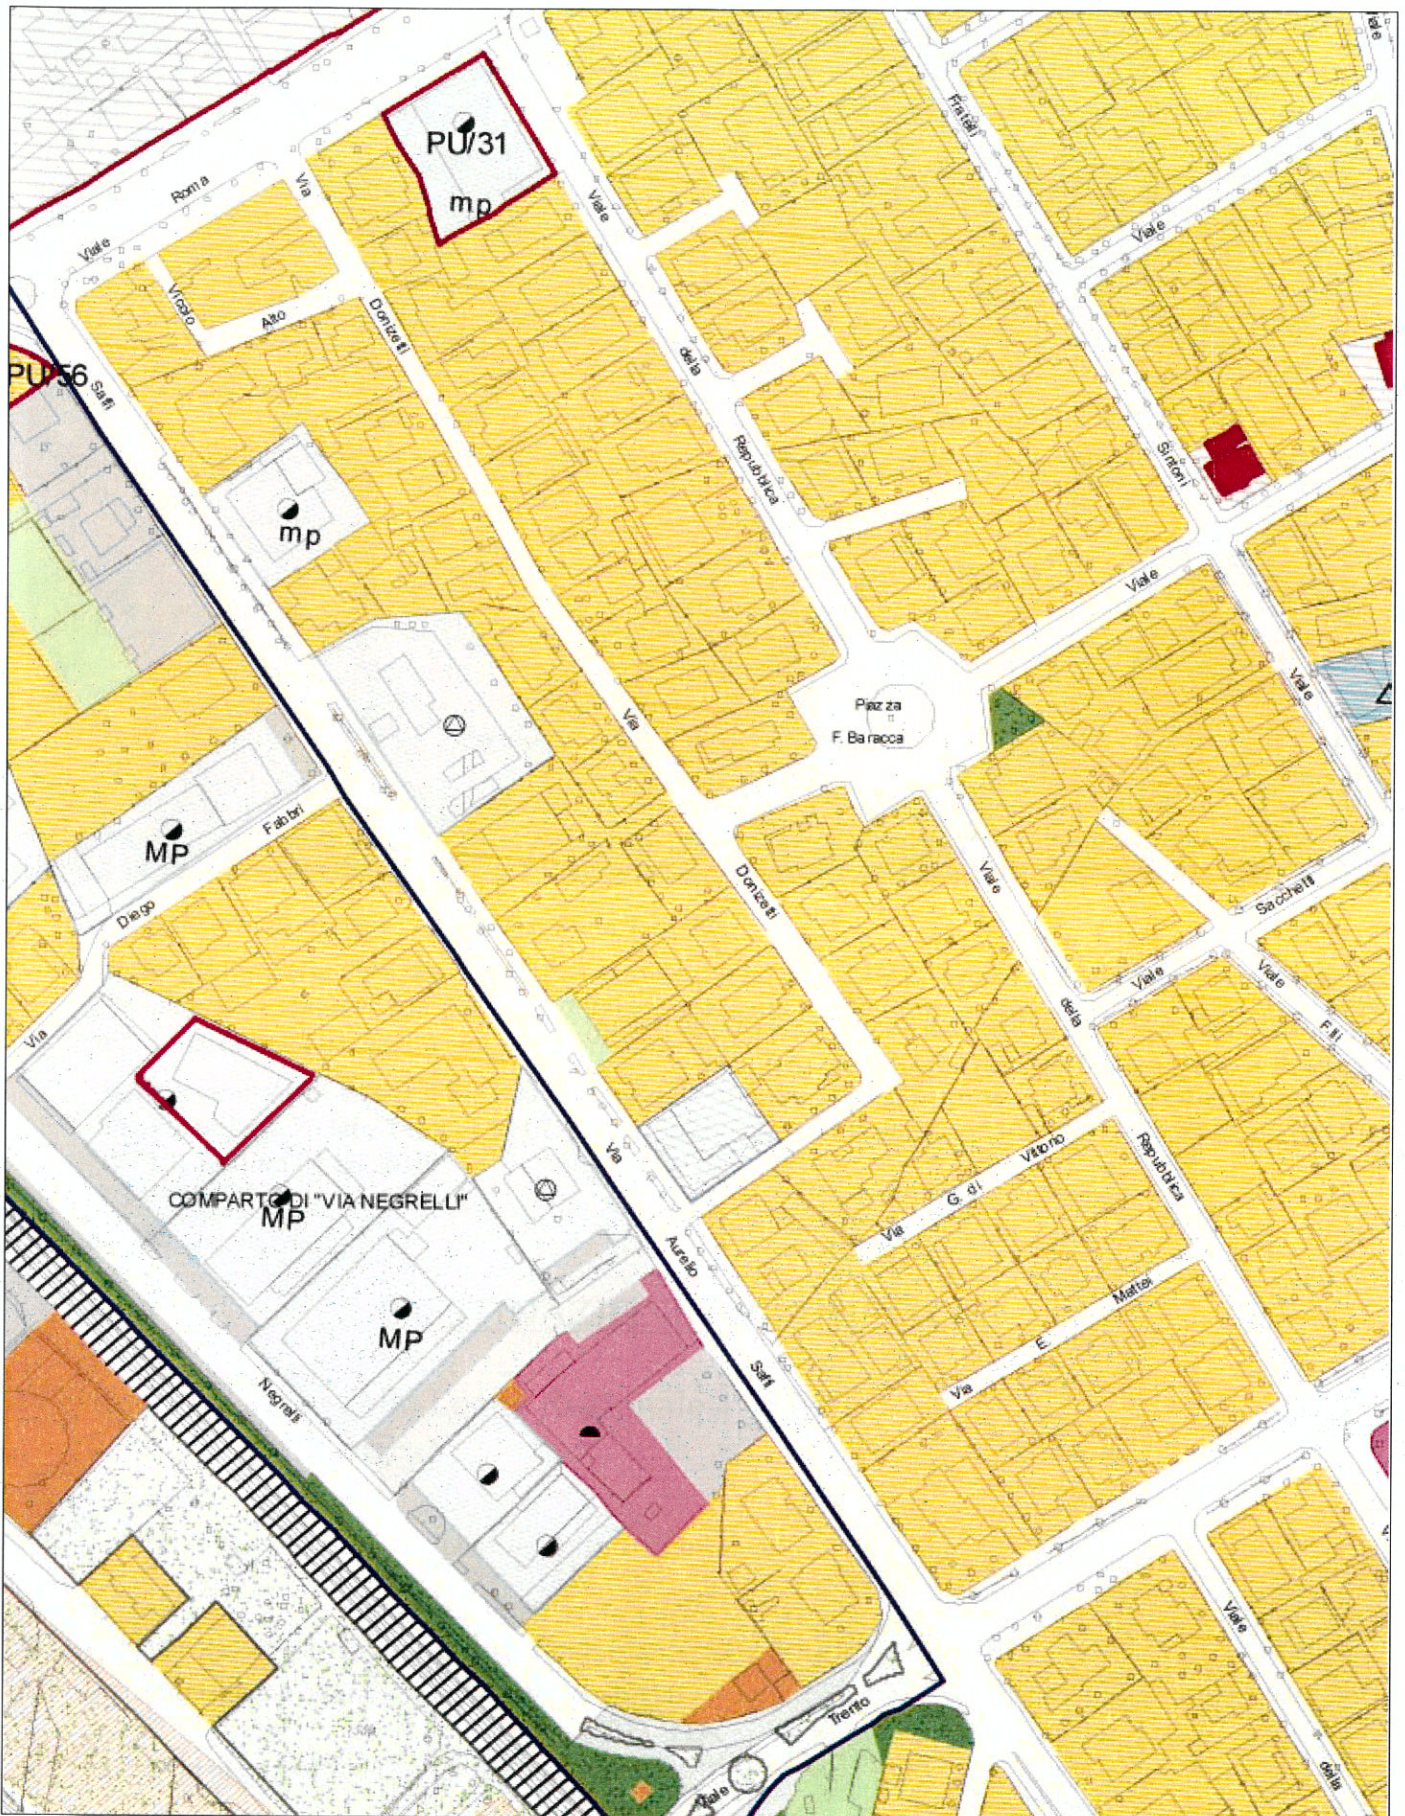

C) STRALCIO PSC VIGENTE SCALA 1:10.000



Note:

- Zone di tutela corpi idrici superficiali e sotterranei (Art.28 PTCP)
- Parte di area interna al Territorio Urbanizzato (Art.A-5)

Il Dirigente del Settore Sviluppo del territorio

Arch. Vittorio Foschi

